

Neubau Geräuschmessstrecke inPferdsfeld


Auftraggeber:
SGS - TÜV Saar GmbH
Hofmannstrasse 50
D-81379 München




STROMMER TIEFBAU GMBH

Lageplan Ausführung
Deckenhöhenplan
Achse-10 - 11 - 12
Blatt-01

bearbeitet: am: Maßstab 1 : 250
geprüft: am:

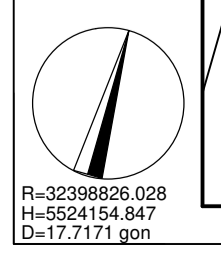

SGS München, Gebäudemessfeld Blatt 02
Rahmen für Plan im Maßstab 1 : 250

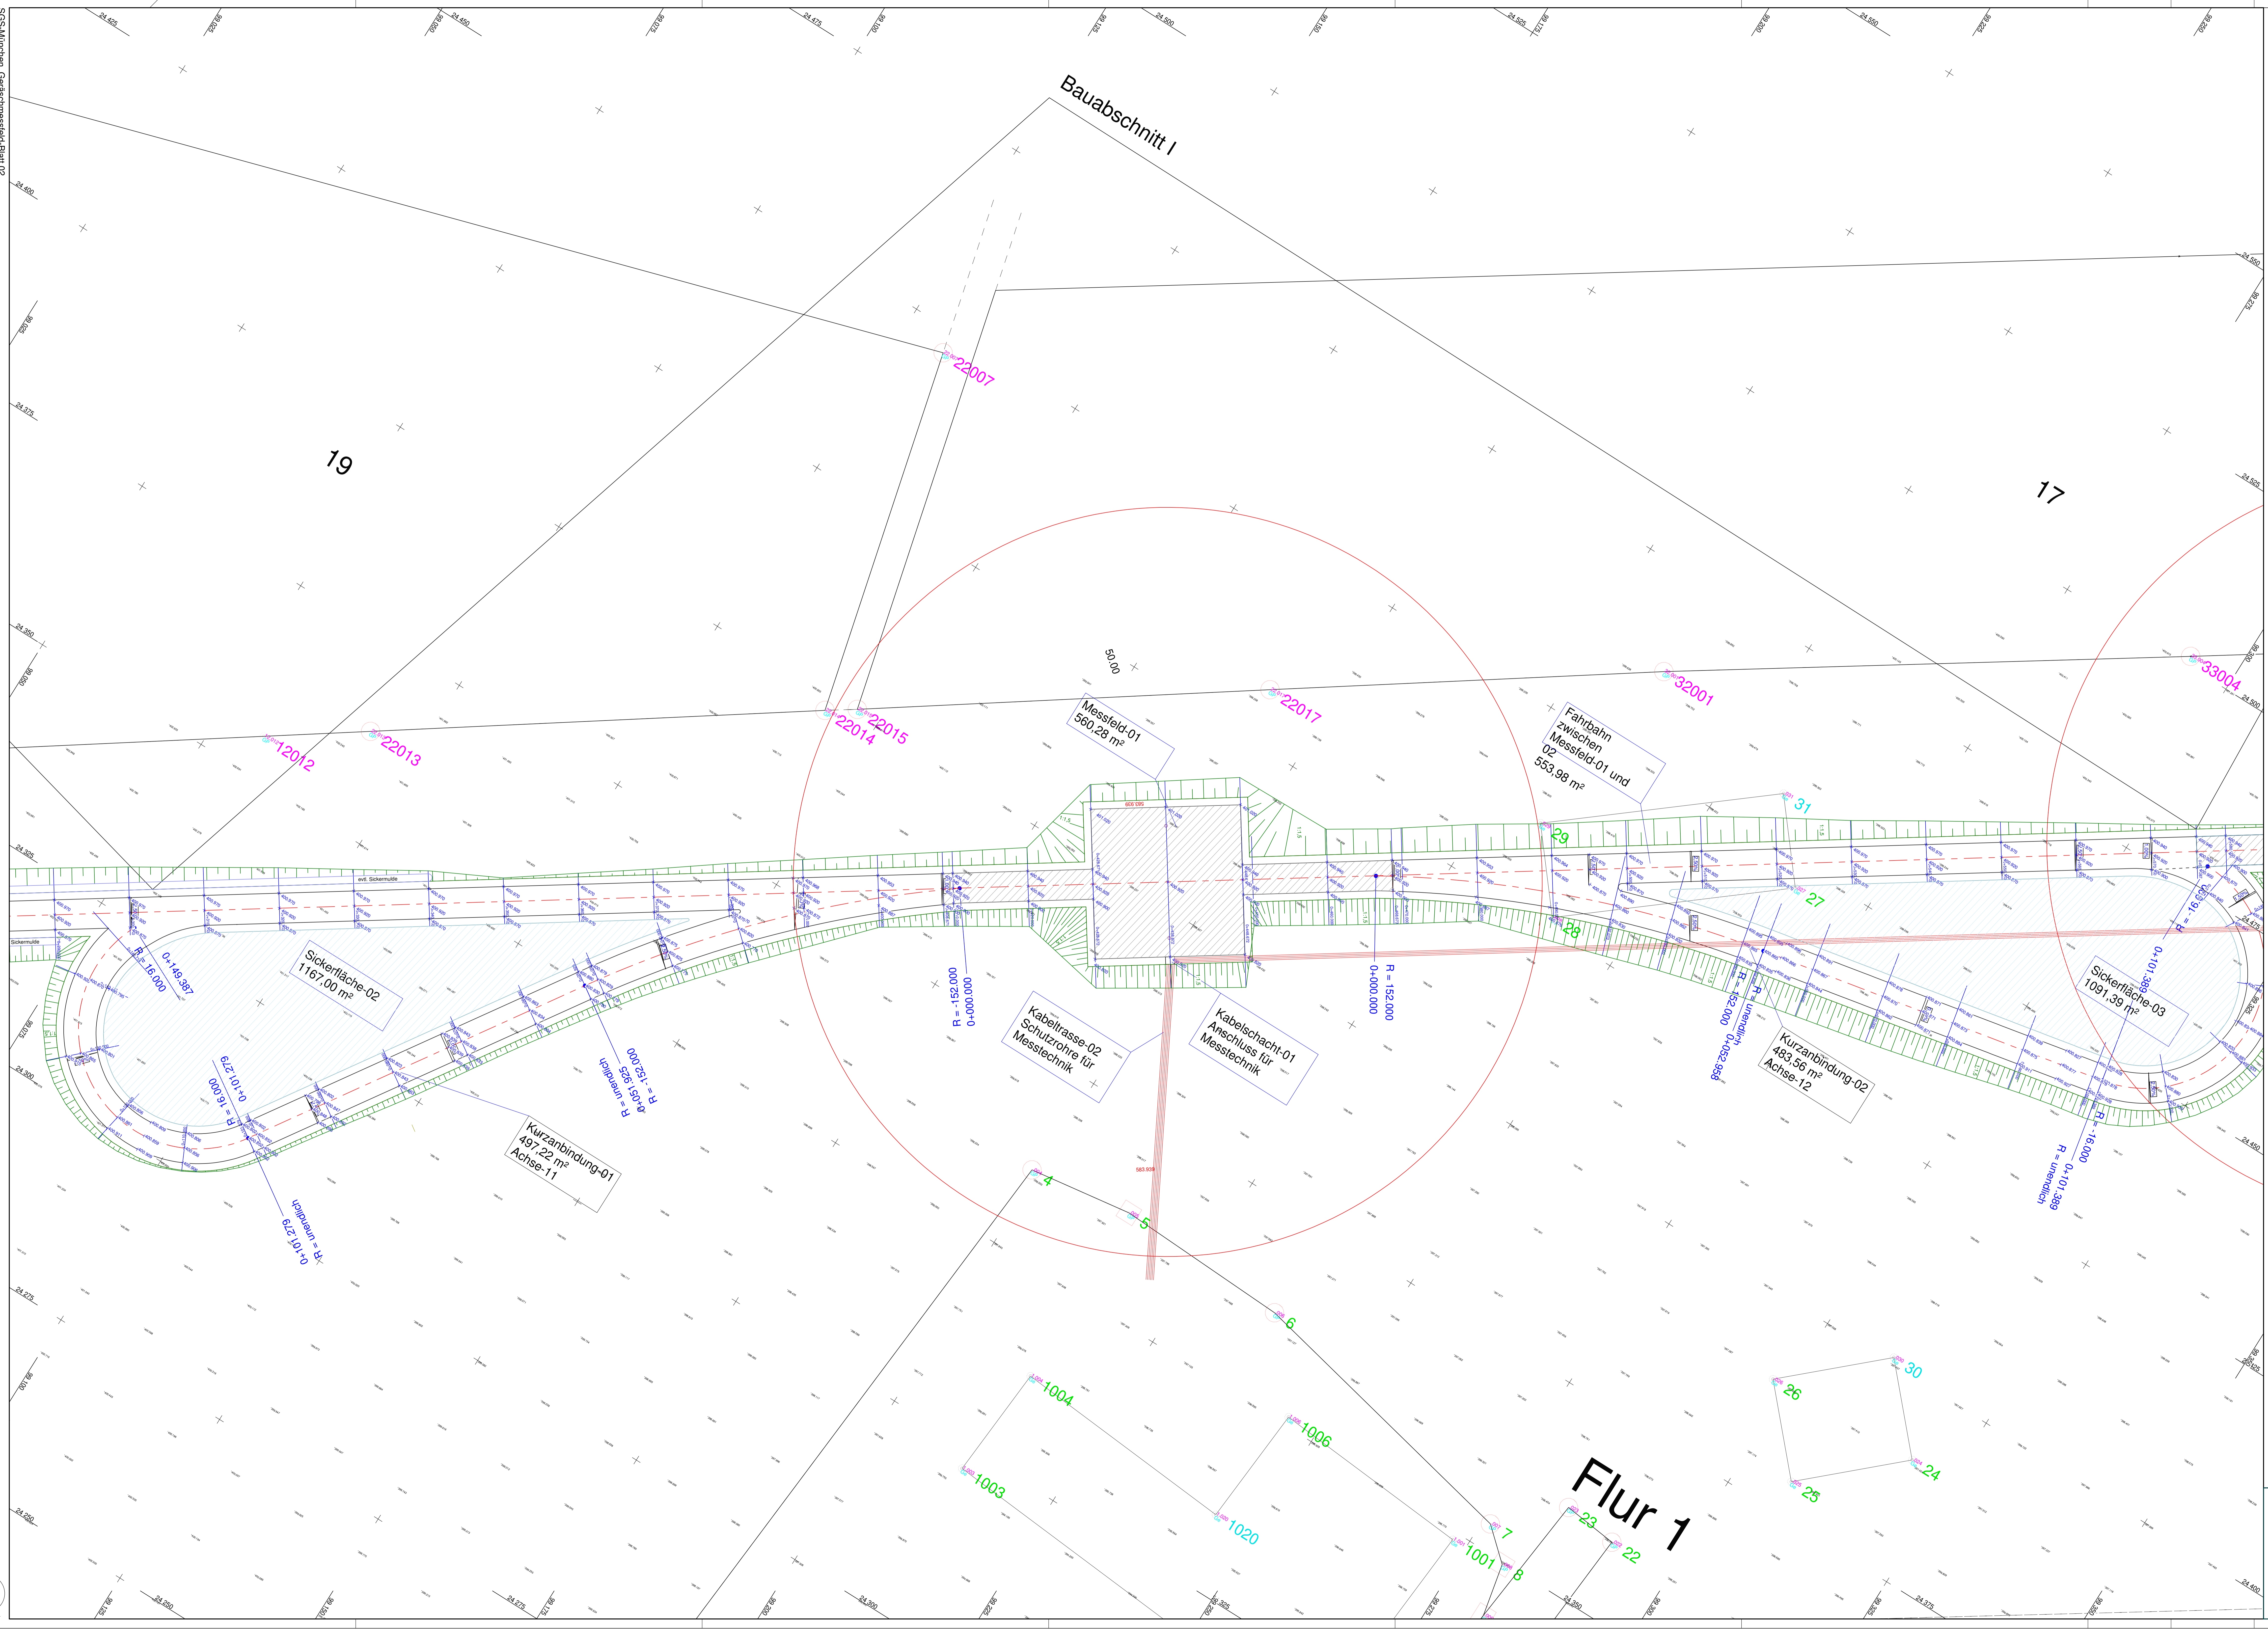

Neubau Geräuschschmessstrecke in Pferdsfeld

Auftraggeber:
SGS - TÜV Saar GmbH
Hofmannstrasse 50
D-81379 München

 STROMMER TIEFBAU GMBH <small>Deffner Strasse 14 D-86956 Schongau Tel.: 08981 / 930830</small>	STROMMER TIEFBAU GMBH	
	Lageplan Ausführung	
	Deckenhöhenplan Achse-10 - 11 - 12 Blatt 02	
bearbeitet:	am:	Maßstab 1 : 250
geprüft:	am:	

