


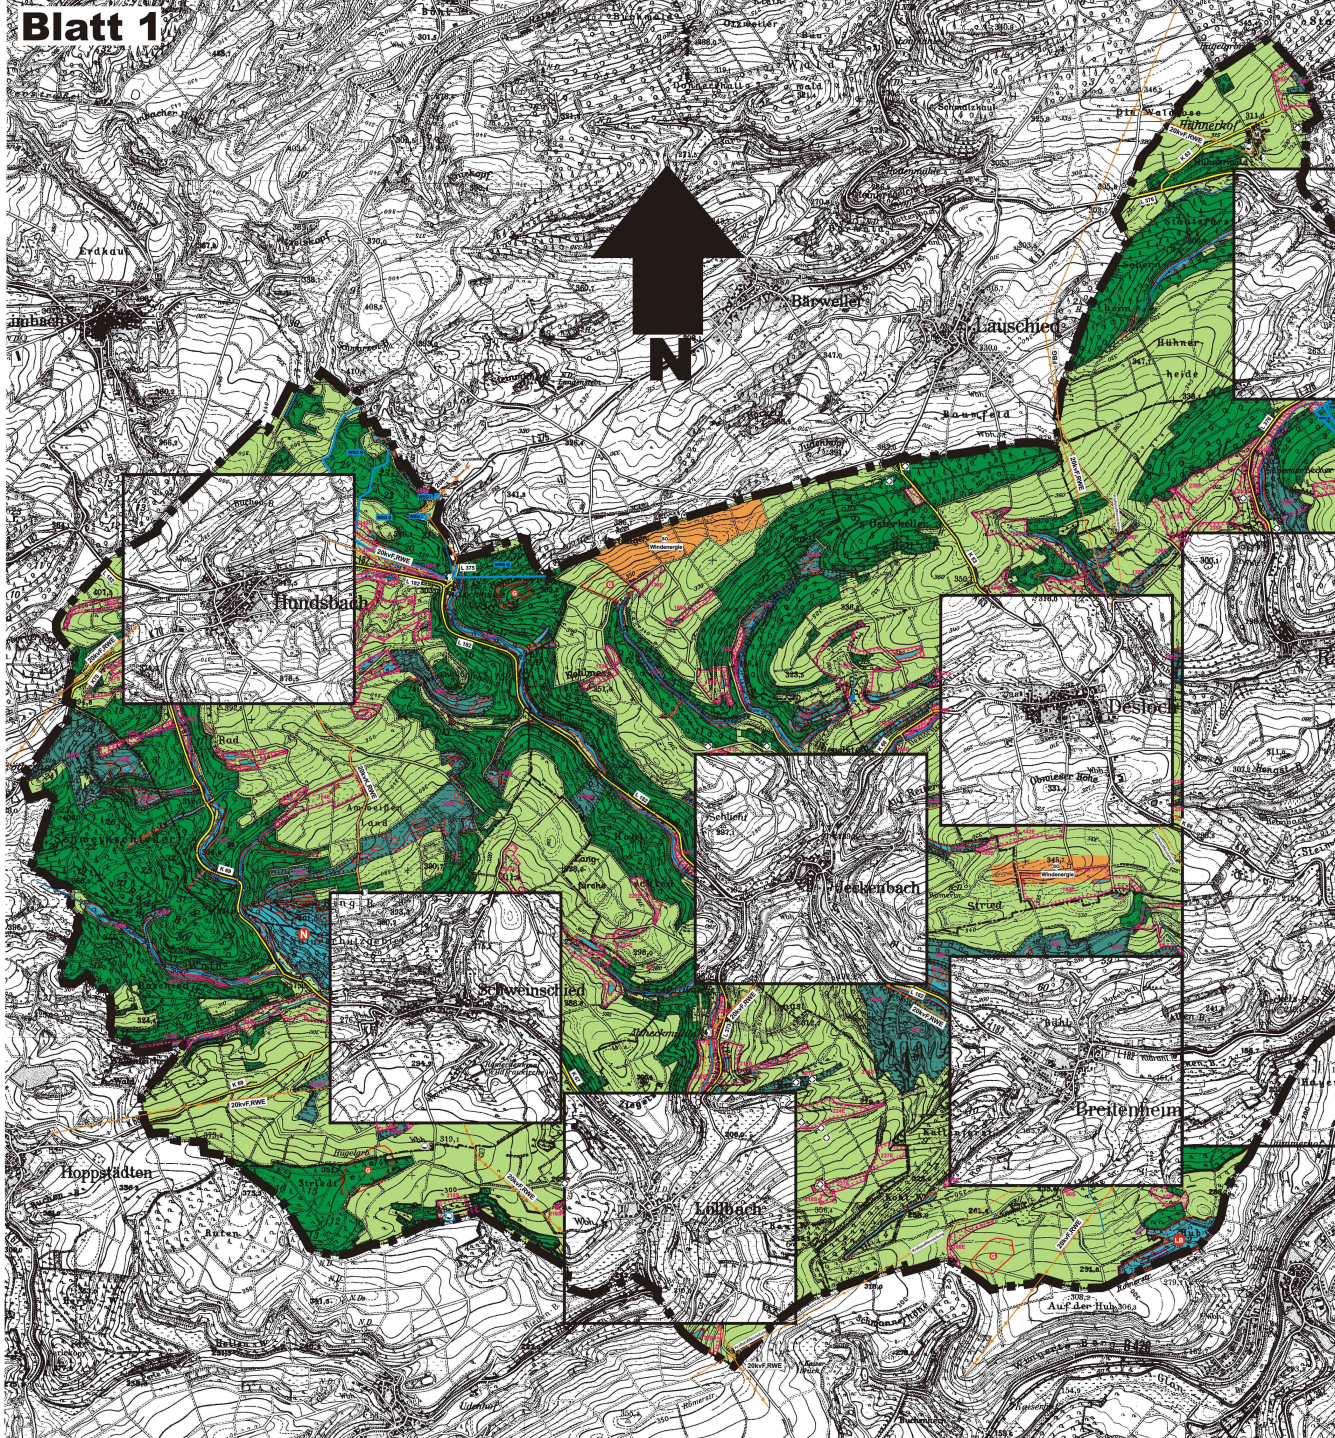

FLÄCHENNUTZUNGSPLAN DER VERBANDSGEMEINDE MEISENHEIM

M. 1: 10 000